



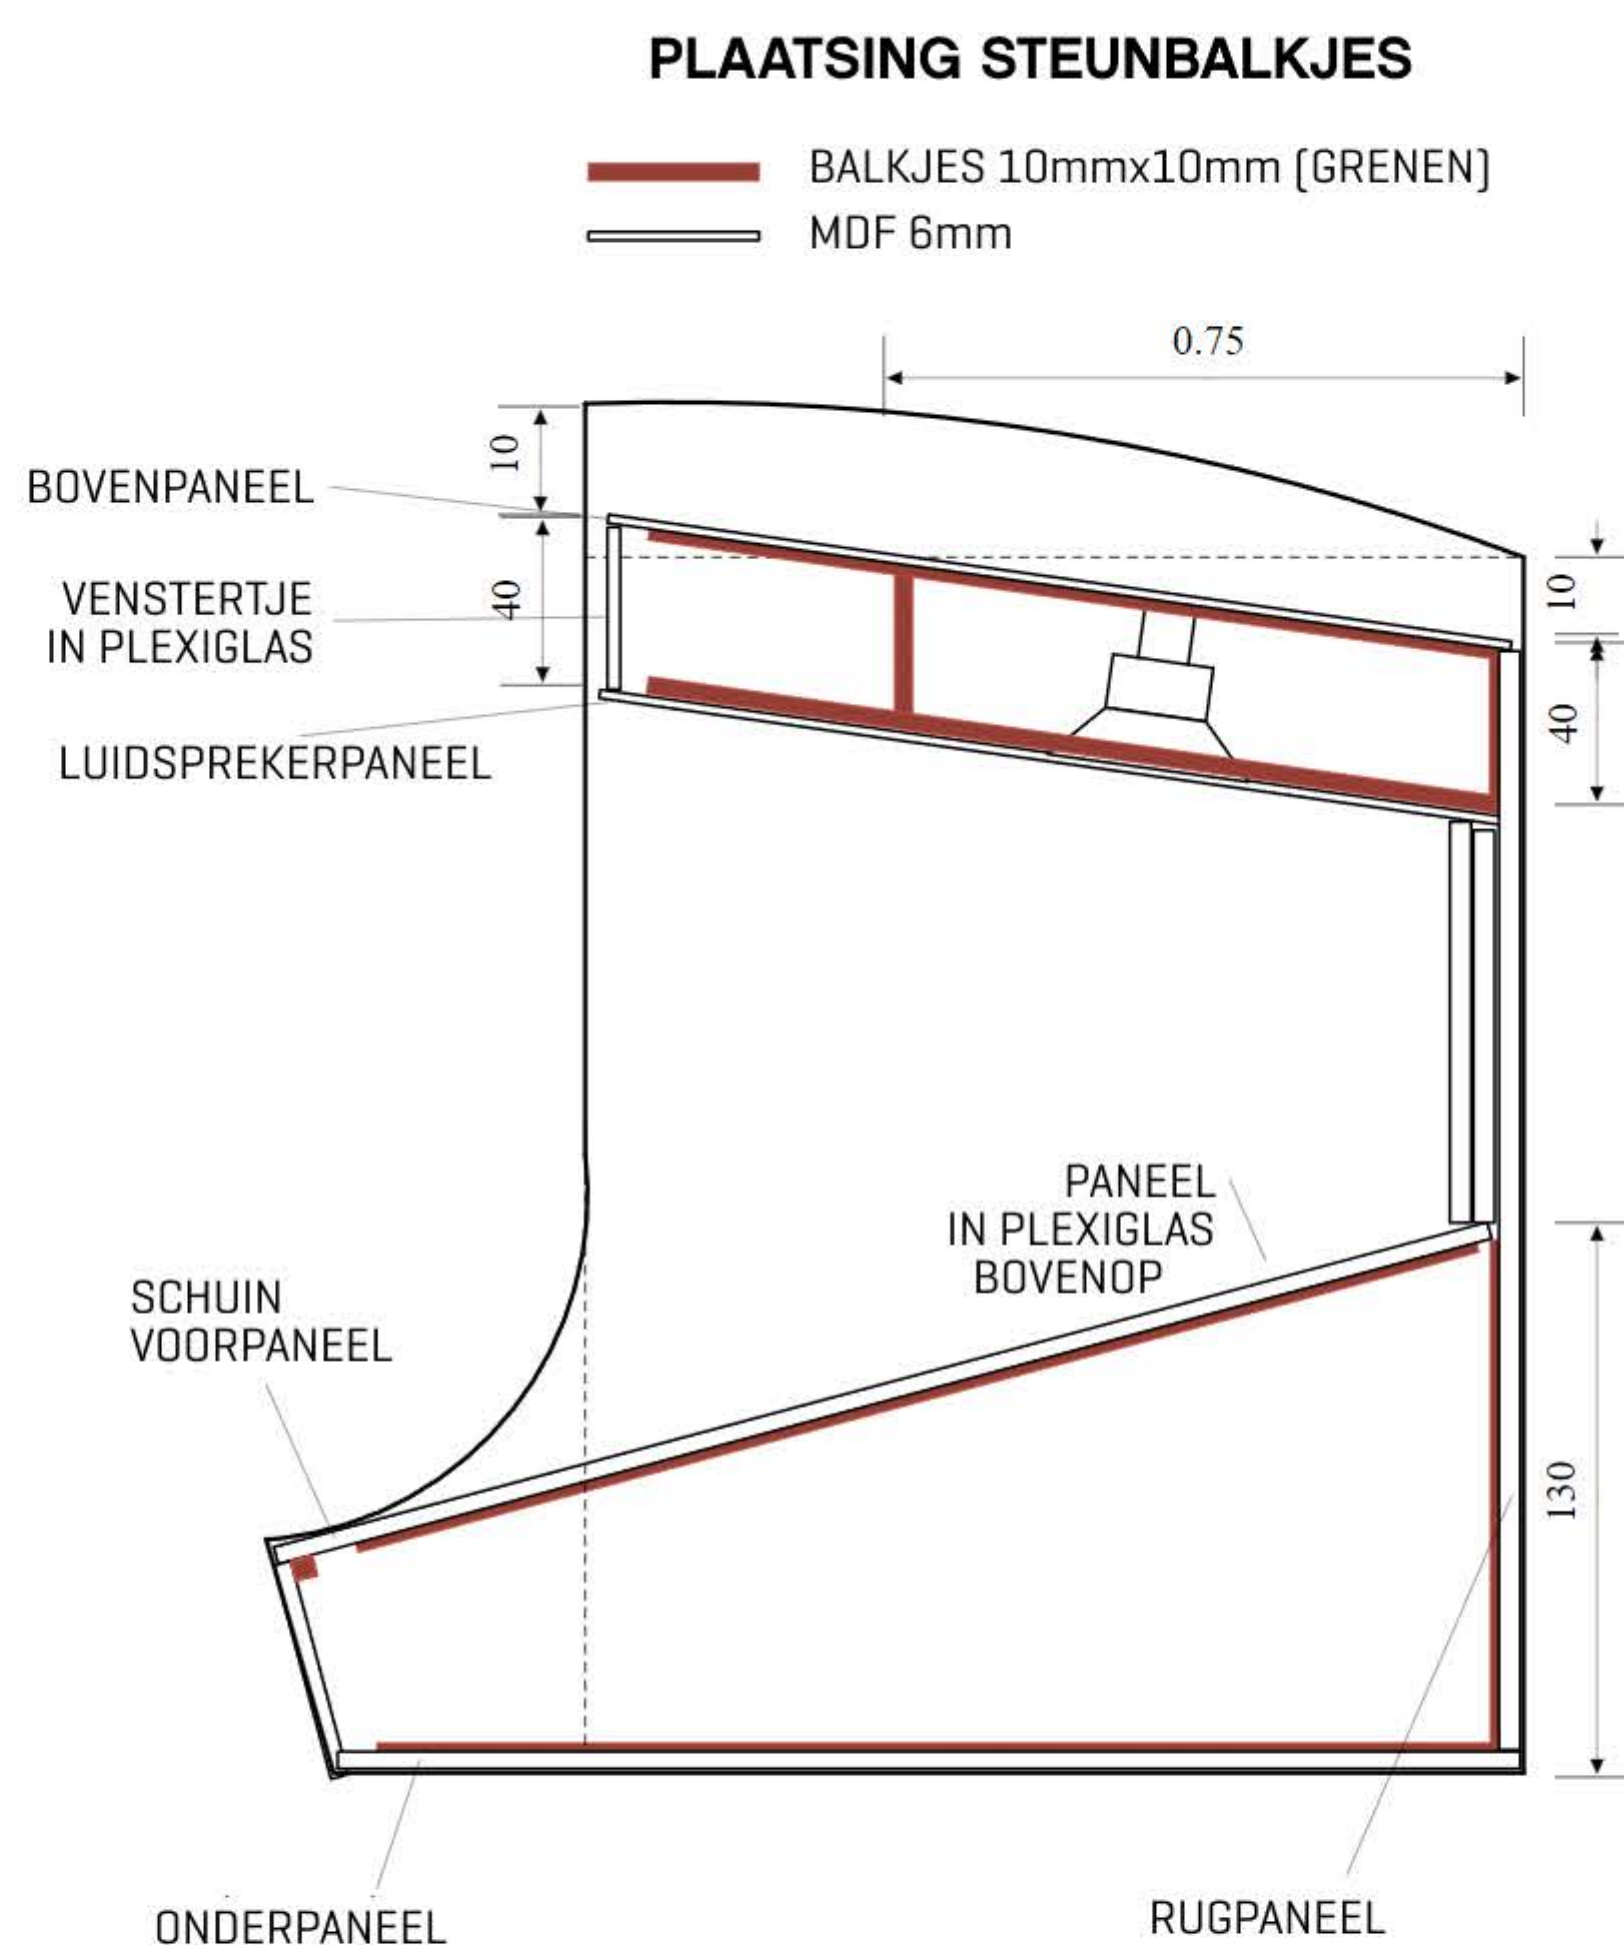

SCHEMA AANSLUITINGEN

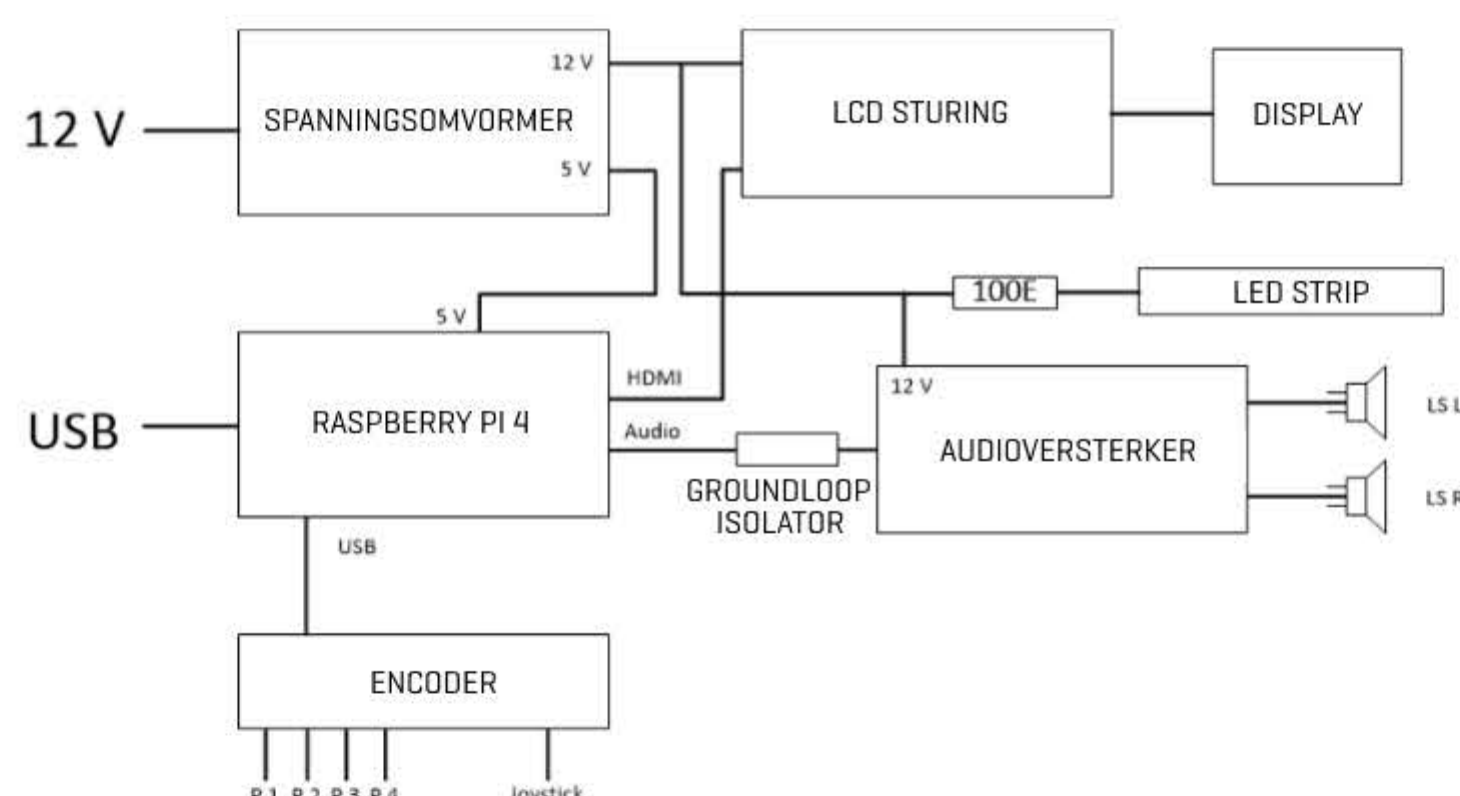

LUIDSPREKERPANEEL

